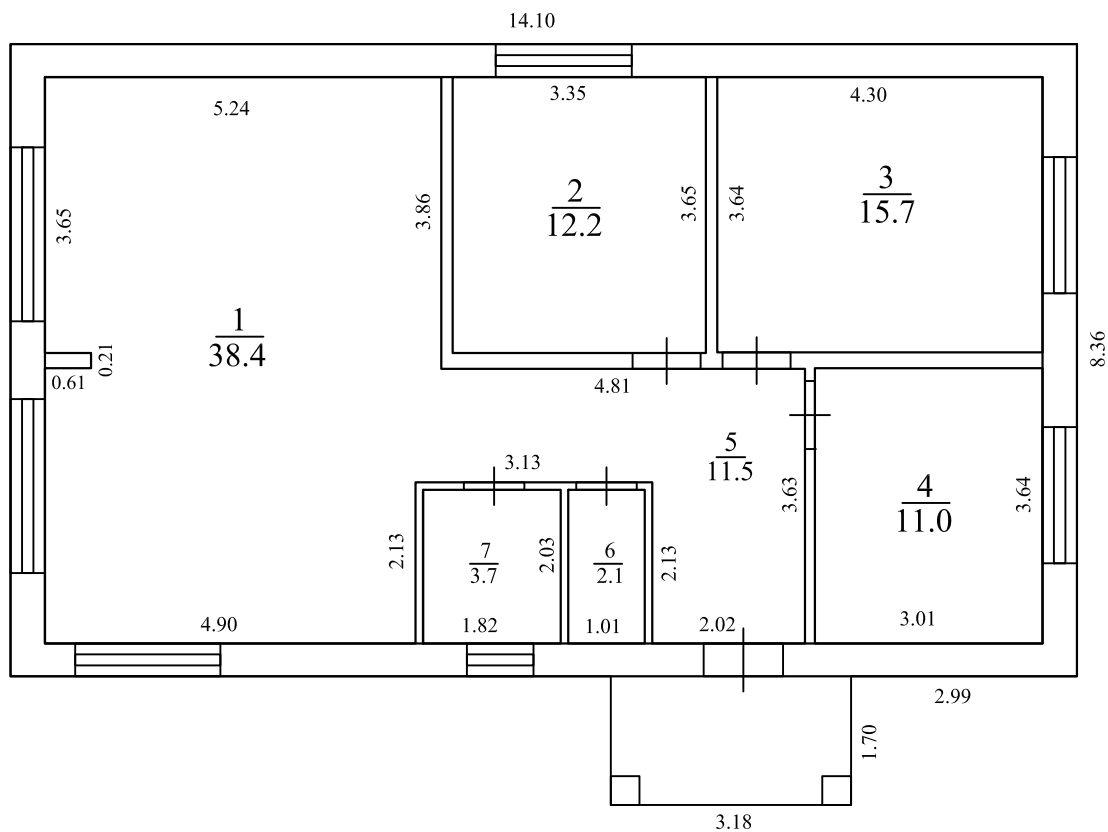


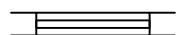
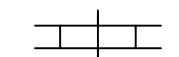
План здания, сооружения, план этажа, фрагмент плана здания, сооружения, этажа

1-й этаж



Масштаб 1:100

Условные обозначения:

- - часть границы существующего помещения
- - часть границы вновь образованного помещения
-  - стена с окном
-  - стена с дверью