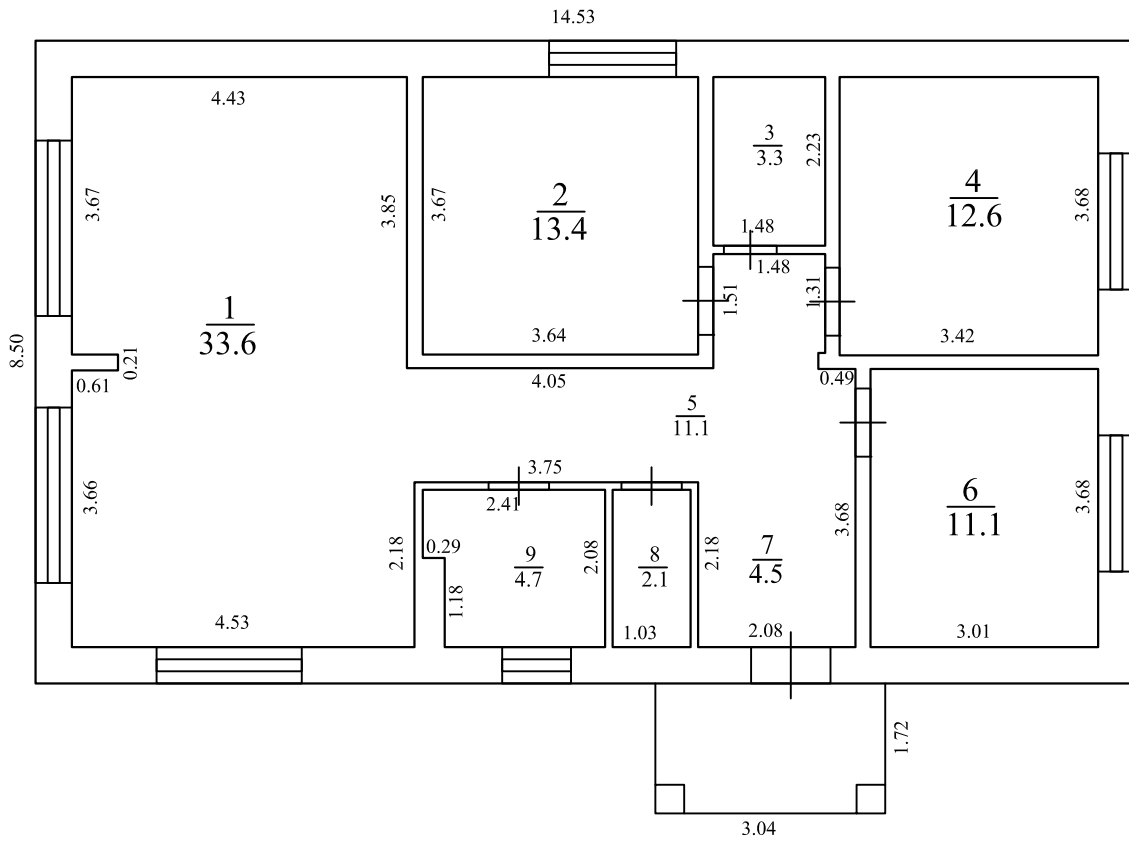


 
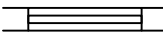
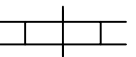
План здания, сооружения, план этажа, фрагмент плана здания, сооружения, этажа

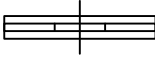
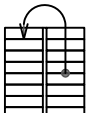
1-й этаж



Масштаб 1:100

Условные обозначения:

-  - часть границы существующего помещения
-  - стена с окном
-  - стена с дверью

-  - окно с дверью на балкон
-  - лестница