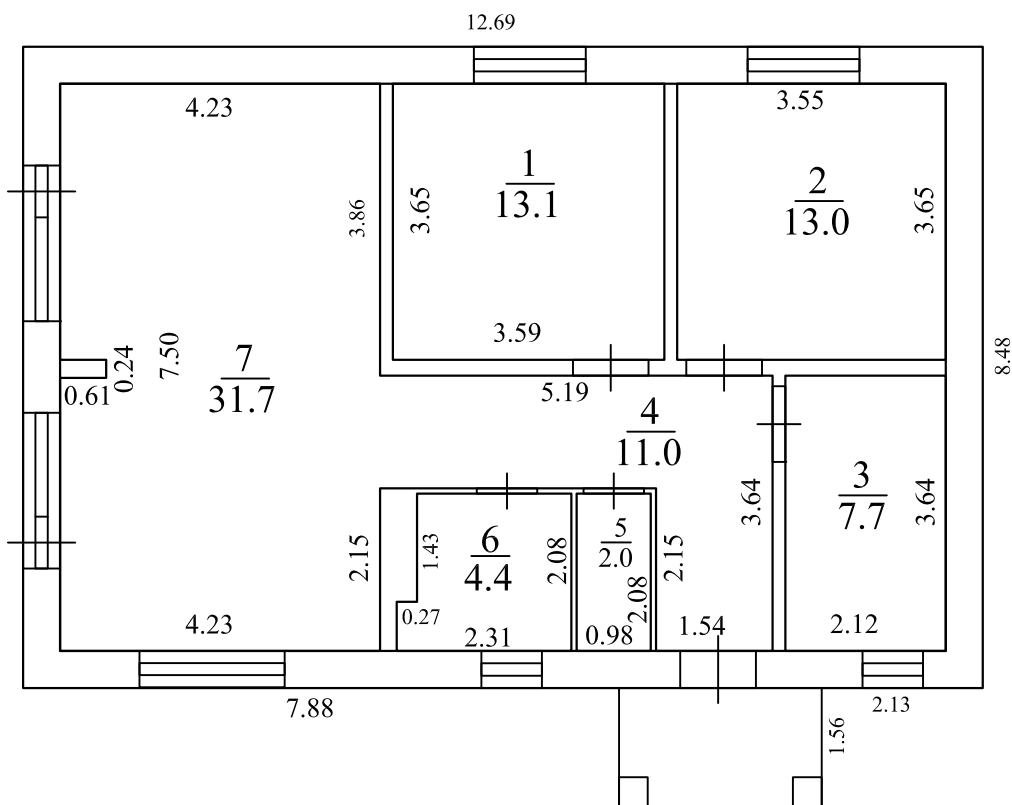


 

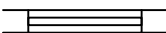
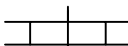

План здания, сооружения, план этажа, фрагмент плана здания, сооружения, этажа

1-й этаж



Масштаб 1:100

Условные обозначения:

-  - часть границы существующего помещения
-  - часть границы вновь образованного помещения
-  - стена с окном
-  - стена с дверью
-  - окно с дверью на балкон